



OPERE DI MANUTENZIONE STRAORDINARIA E
MESSA IN SICUREZZA DELLA STRADA V.A.S.P.
ID S017095_00059, LOCALITA' RODELLO - VAL
BURNEGA, IN COMUNE DI LOZIO


D.d.s. 22 ottobre 2024 - n. 15841 - PAC 2023 - 2027
Regione Lombardia - Intervento SRD08

Progetto di fattibilità tecnico-economica

Comune di Lozio
Via Giacomo Capellini, 9 - 25040 Laveno - Lozio (BS)
P.IVA 00603590985 - C.F. 01127210175
Tel - Fax: 0364494010 - Fax 0364495000
e-mail: info@comune.lozio.bs.it - pec: comune.lozio@pec.regione.lombardia.it

PROGETTISTA
Geom.
Italo Baffelli

Oggetto dell' elaborato:	NR. TAVOLA
Planimetria di progetto (Quadro B)	4
Particolari costruttivi	
Scala 1: VARIE	Dato: marzo 2025
A norma di legge il presente disegno non potrà essere riprodotto né consegnato a terzi né utilizzato per scopi diversi da quello di destinazione senza l'autorizzazione scritta di questo consorzio che ne detiene la proprietà.	

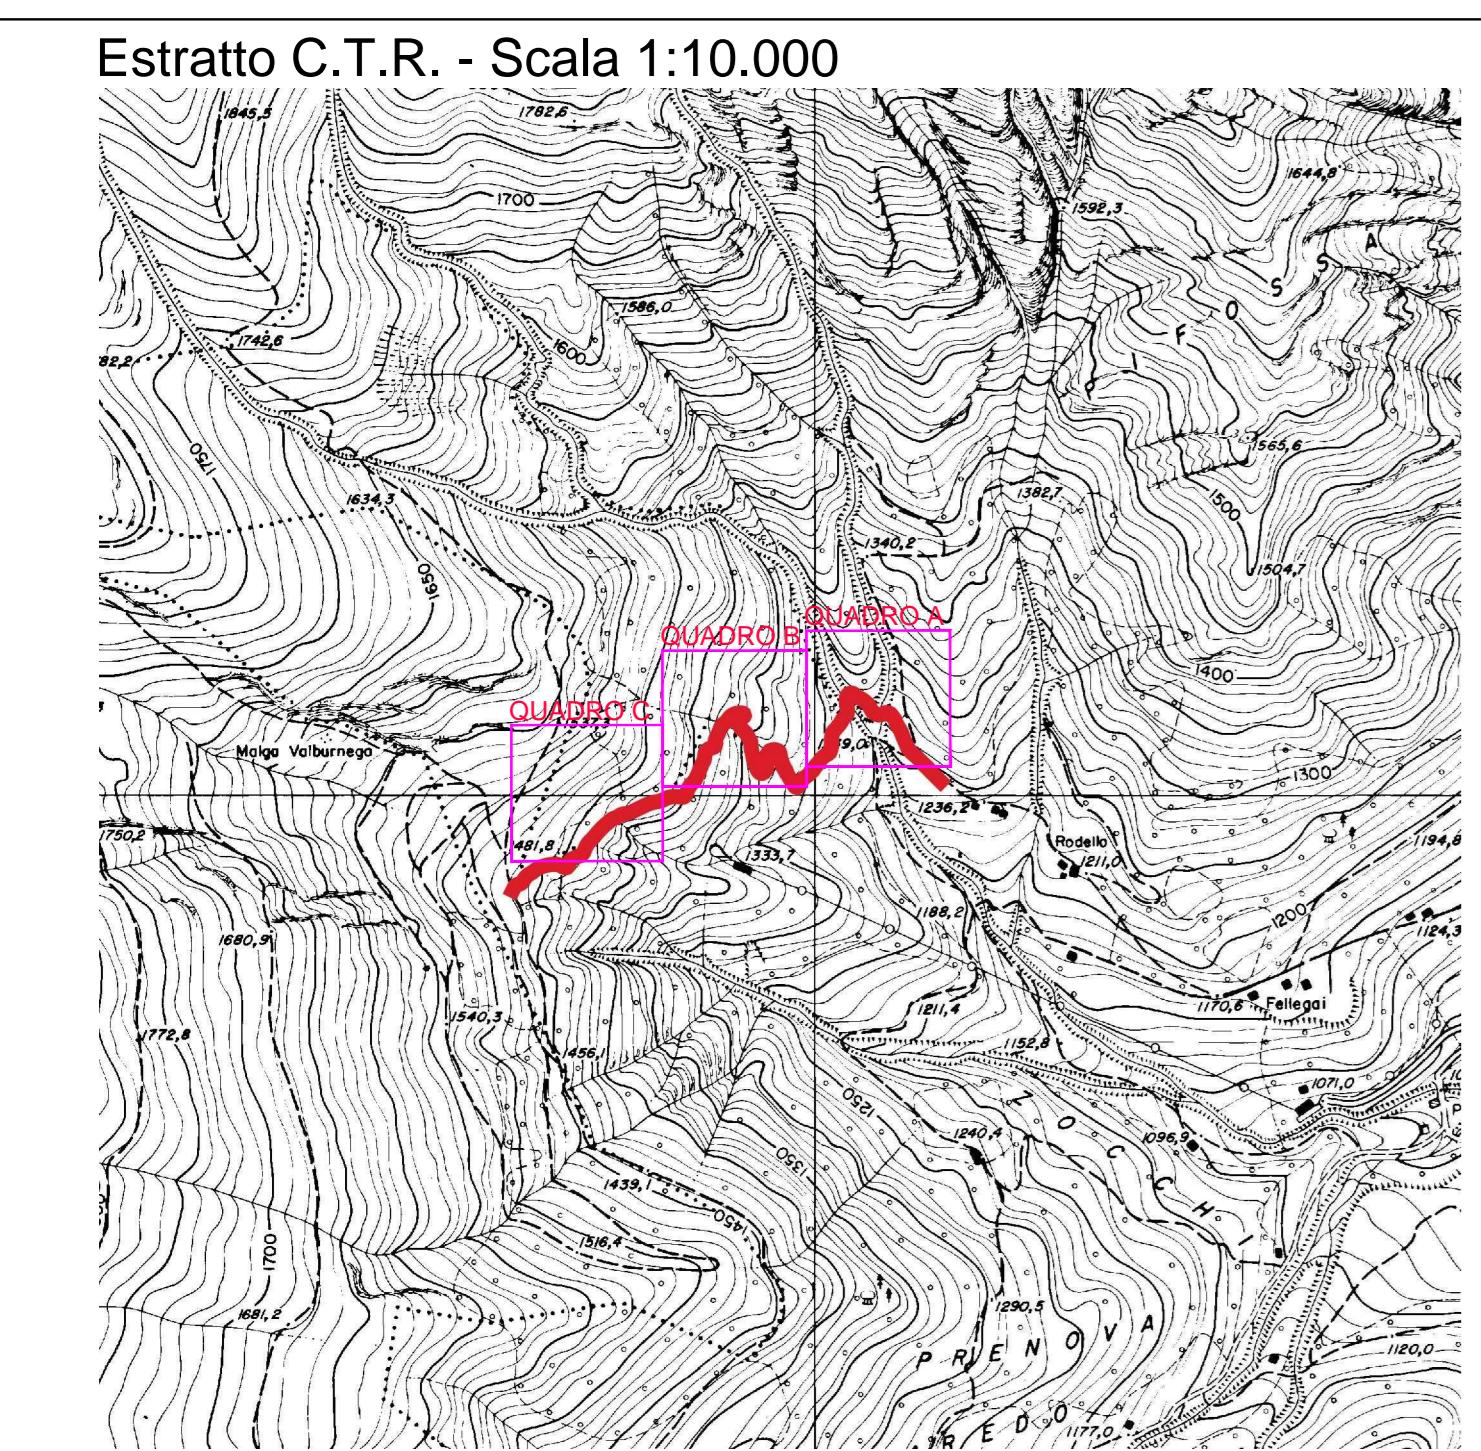


PLANIMETRIA DI PROGETTO: Quadro B - Scala 1:200


LEGENDA:

- Palificata in larice;
- Muratura in pietrame e malta;
- Staccionata;
- Selciato;
- Canaletti trasversali;
- Allargamenti, scarifiche e livellamenti;
- Palizzata in castagno.


PROFILO ALTIMETRICO MEDIO PAVIMENTAZIONE N.2 - QUADRO "B" - Scala 1:500

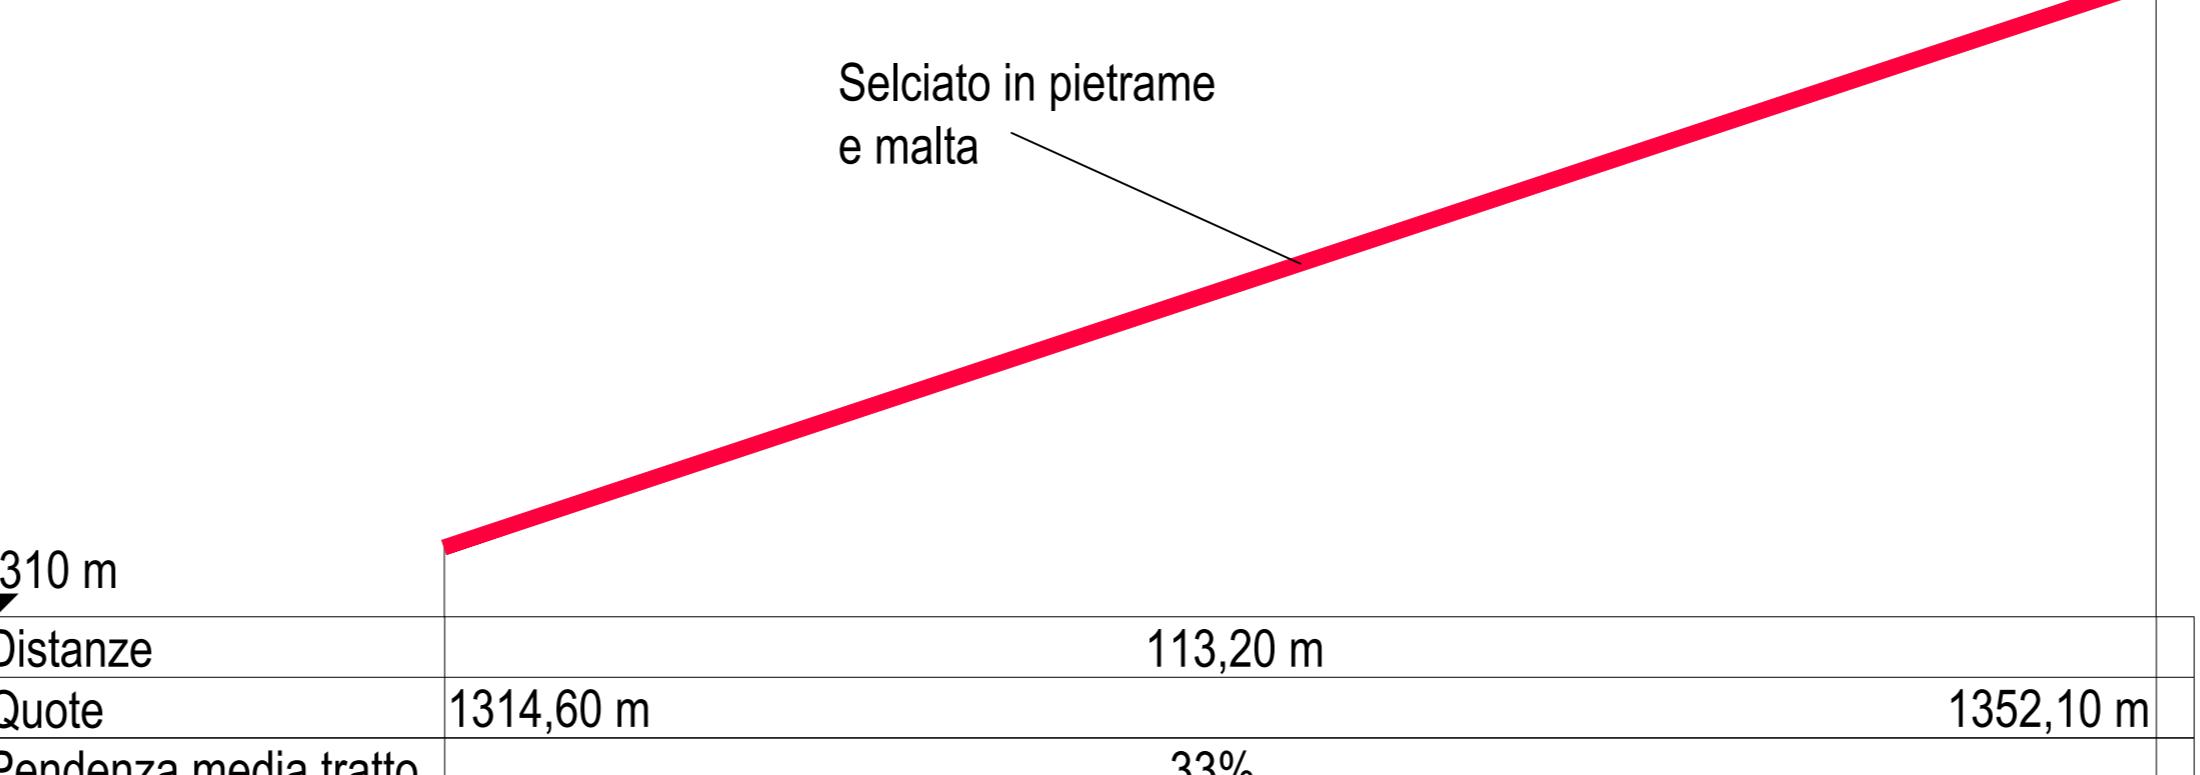


PARTICOLARE STACCIONATA IN LEGNO DI CASTAGNO SCALA 1:50

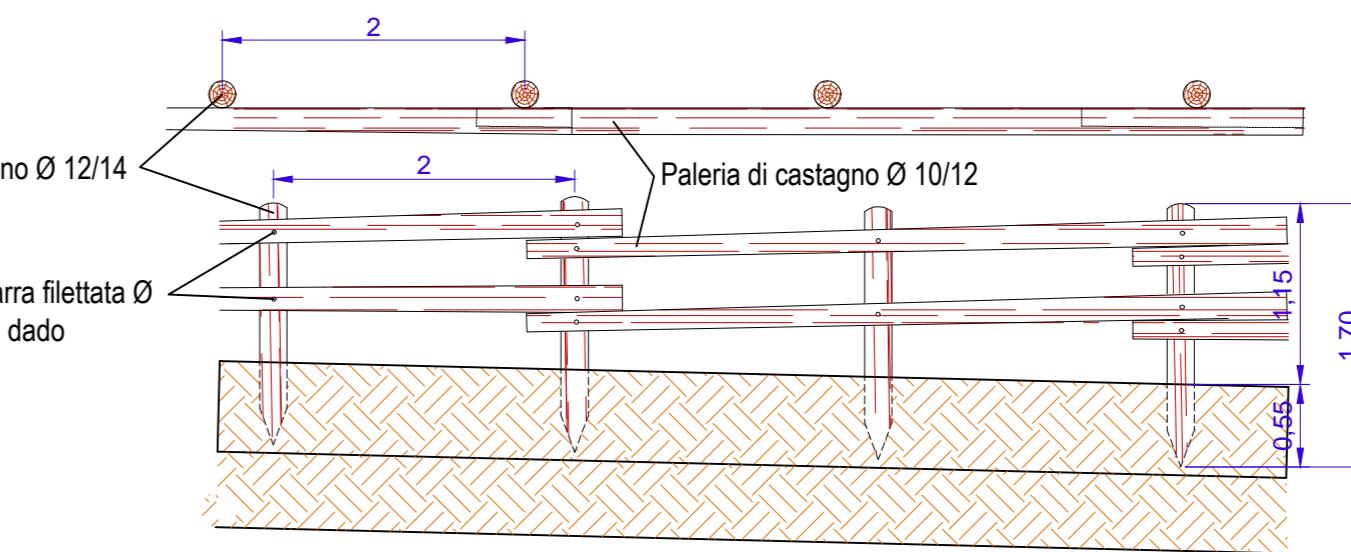



PARTICOLARE PALIFICATA IN LEGNAME E PIETRAPIE SCALA 1:50

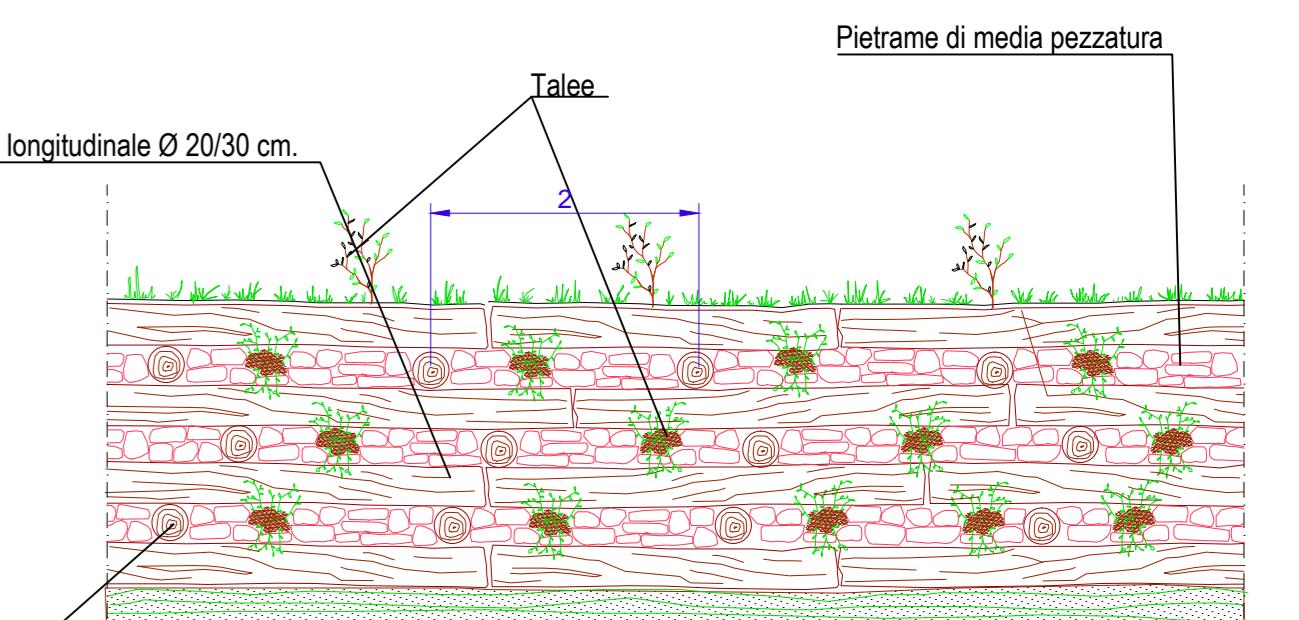

PARTICOLARE SELCIATO IN PIETRAME E MALTA SCALA 1:50

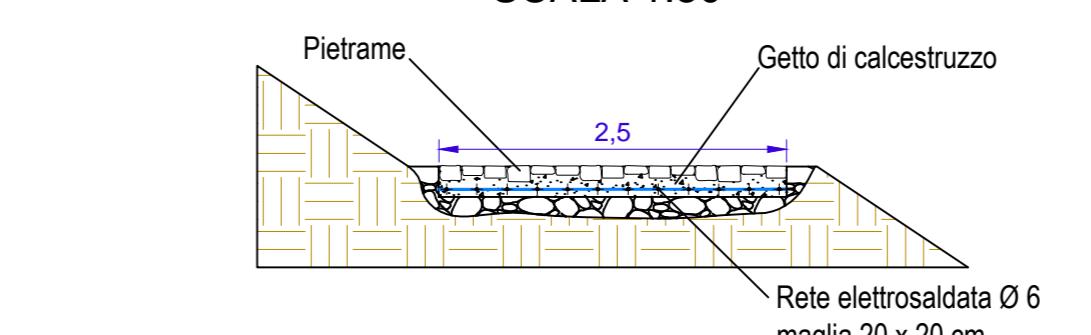

PARTICOLARE CANALETTA TRASVERSALE SCALA 1:50

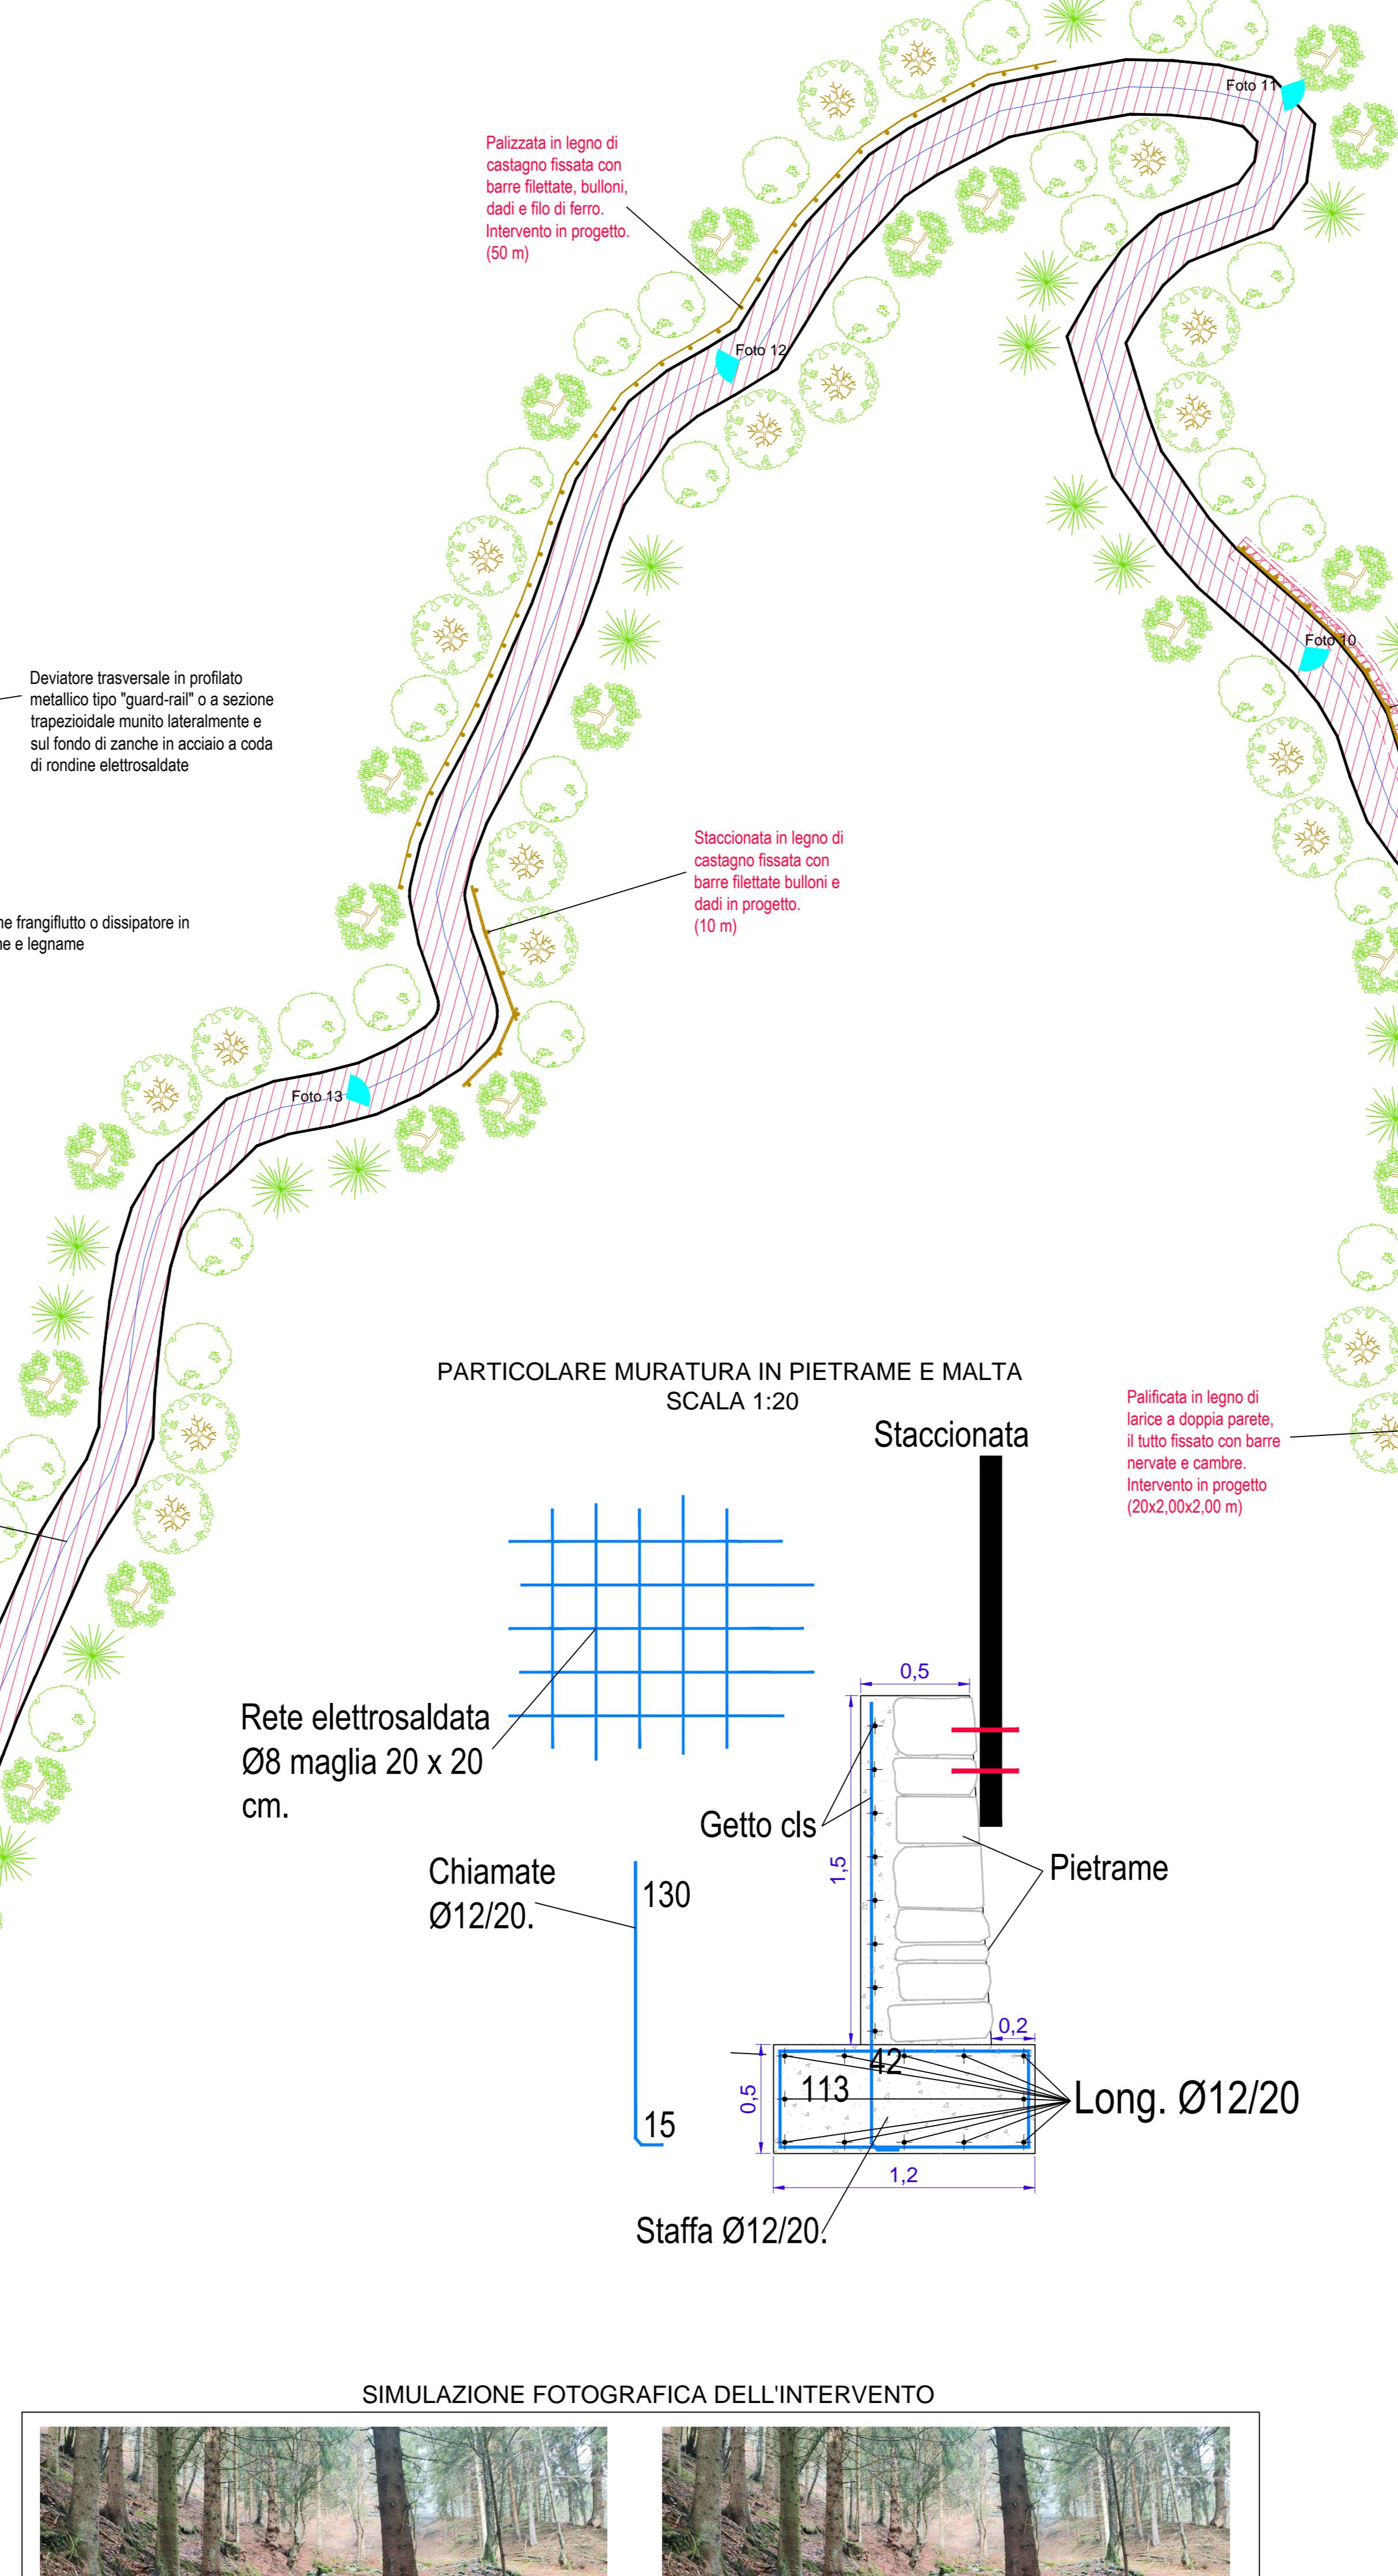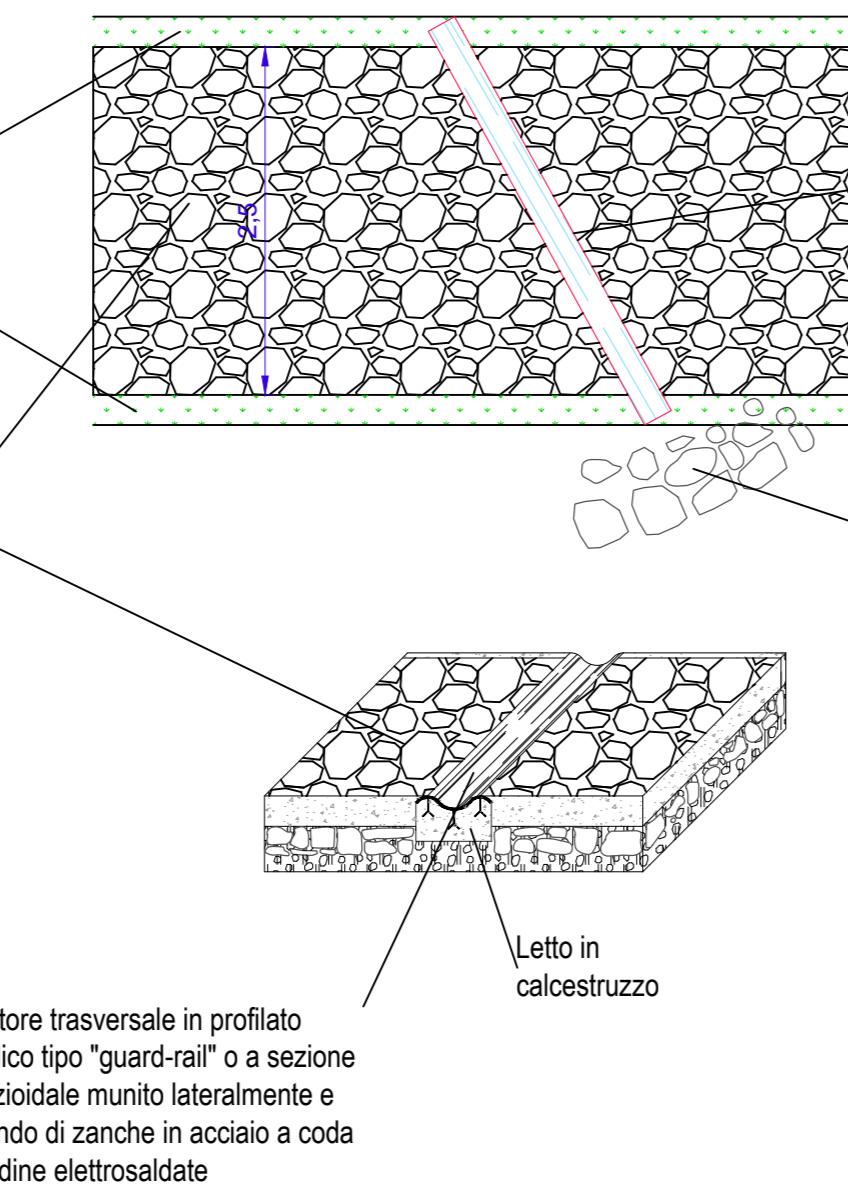

SIMULAZIONE FOTOGRAFICA DELL'INTERVENTO



PARTICOLARE PALIZZATA IN LEGNO DI CASTAGNO SCALA 1:50

