

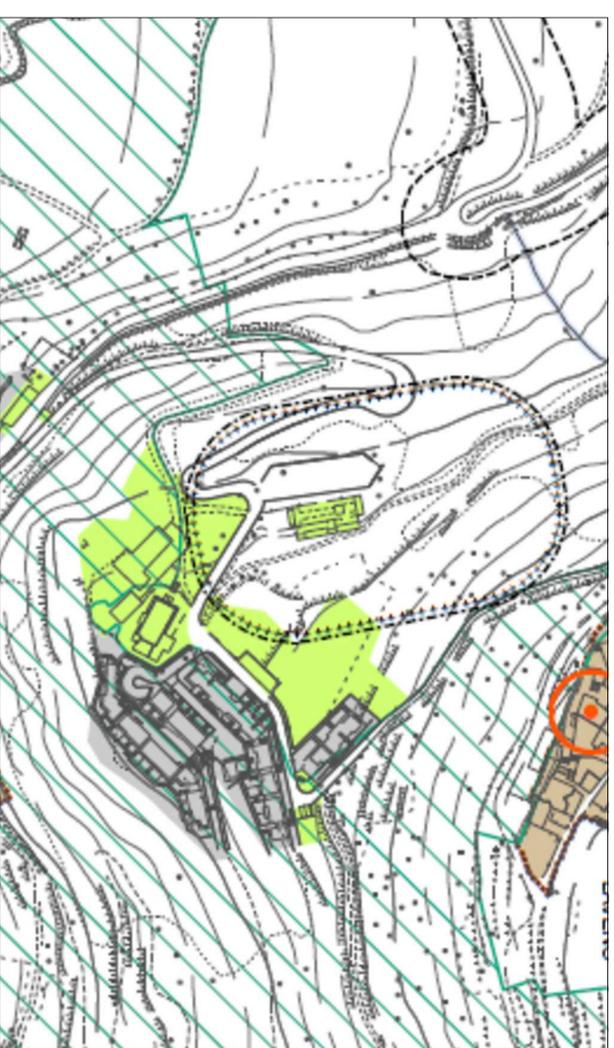


Fascia cimiteriale sul PGT approvato -cimitero di Laverno

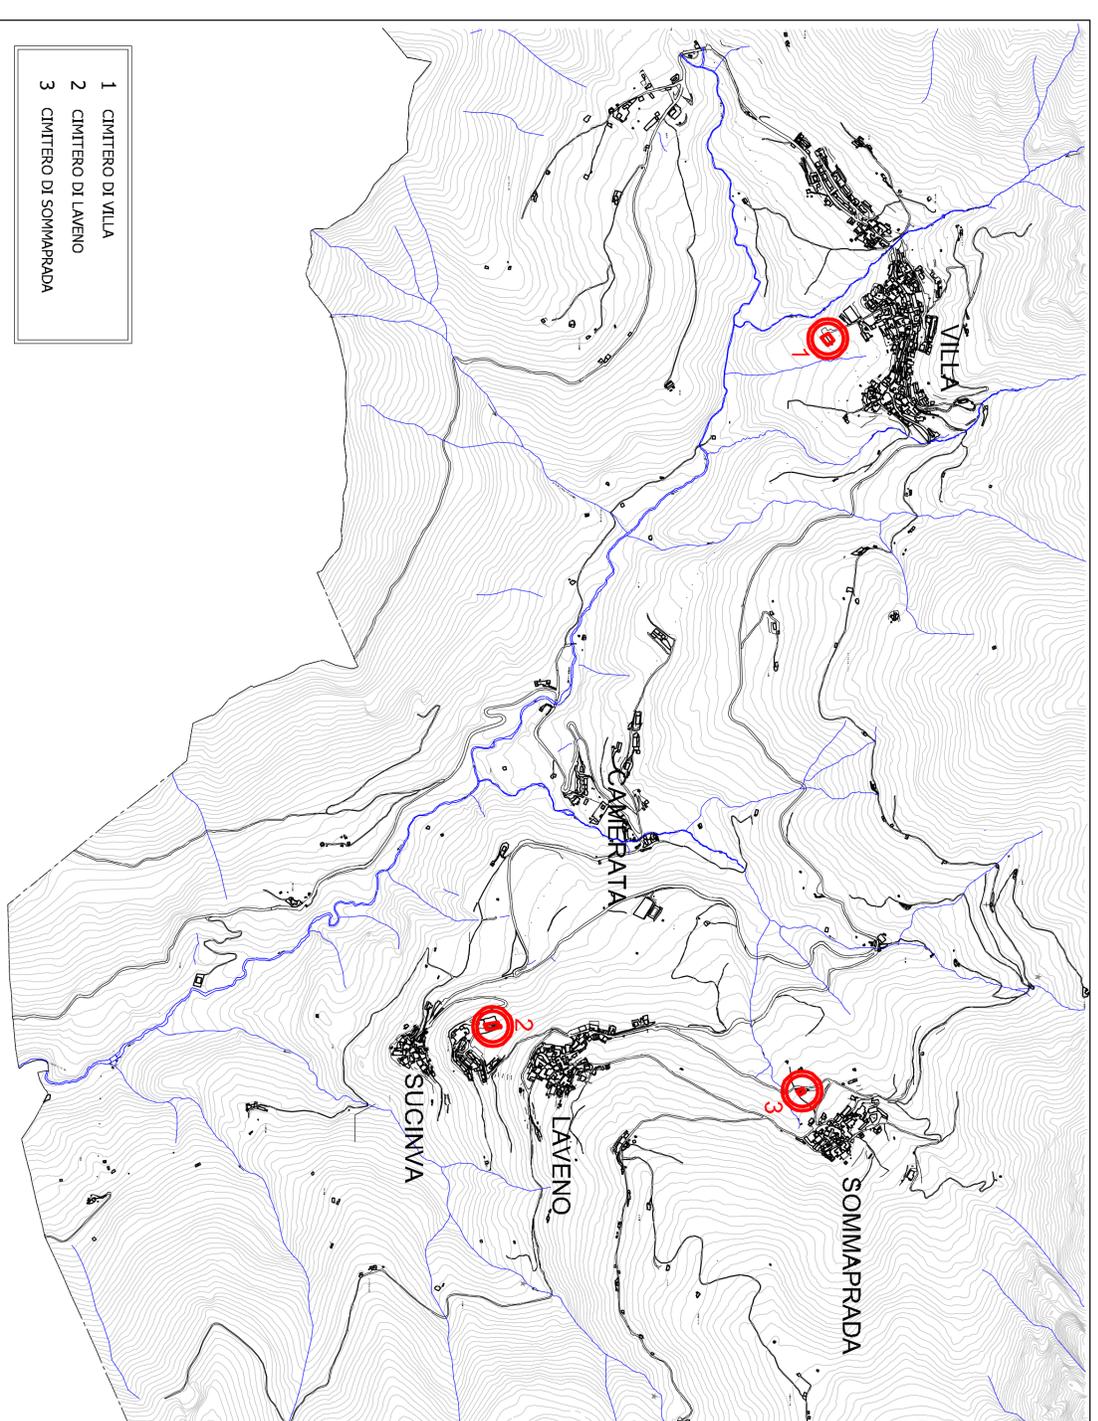

Fascia cimiteriale sul PGT approvato -cimitero di Sommaprada

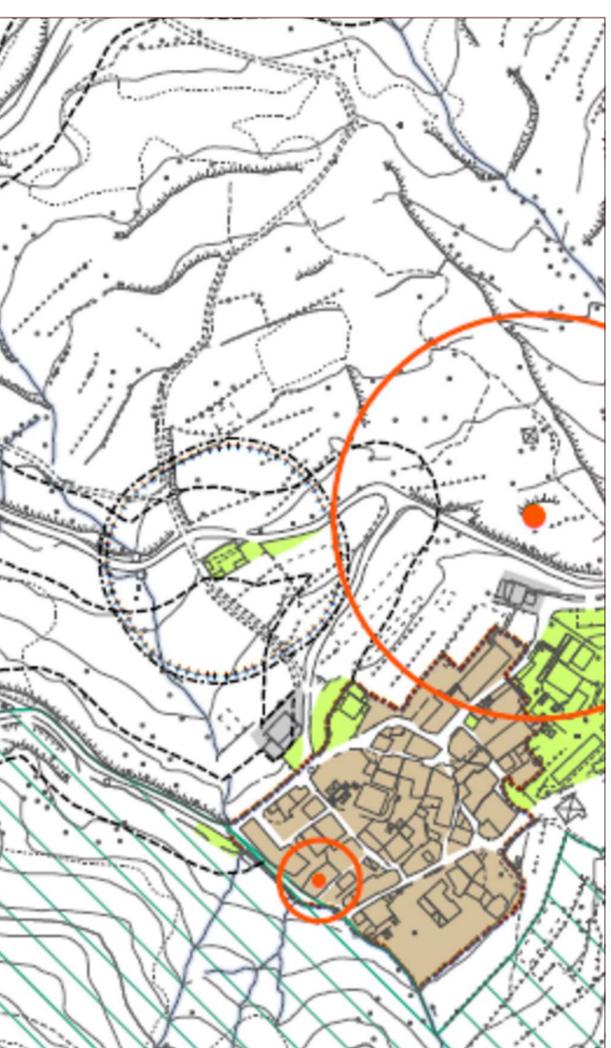

# COMUNE DI LOZIO PROVINCIA DI BRESCIA

## PIANO CIMITERIALE COMUNALE



**TAVOLA N.:**  
**01**

**geom. Tiarlo Baffelli**  
Collaboratore del Geometra della Provincia di Brescia MASSA  
VIA SERRAOLA N.4 25033 MALENO (BS)  
C.F. 01712830308 R.G. 01/04/0308202994

**OGGETTO TAVOLA:**  
Individuazione fascia rispetto cimiteriale (estratti tav. dp. ADS vincoli amministrativi)  
Estratto aerofotogrammetrico territorio comunale

adottato dal Consiglio Comunale con delibera n. _____ del _____		approvato dal Consiglio Comunale con delibera n. _____ del _____	
<b>IL TECNICO:</b> Geom. Tiarlo Baffelli <small>(firma e firma)</small>	<b>IL RESPONSABILE DEL SERVIZIO TECNICO:</b> <small>(firma e firma)</small>	<b>IL SINDACO:</b> <small>(firma e firma)</small>	<b>IL SEGRETARIO COMUNALE:</b> <small>(firma e firma)</small>
<b>DATA:</b> maggio 2023	<b>SCALA:</b> 1:10.000	<b>CODICE INTERNO PRATICA:</b>	