PLANIMETRIA STATO DI FATTO

PLANIMETRIA PROGETTO

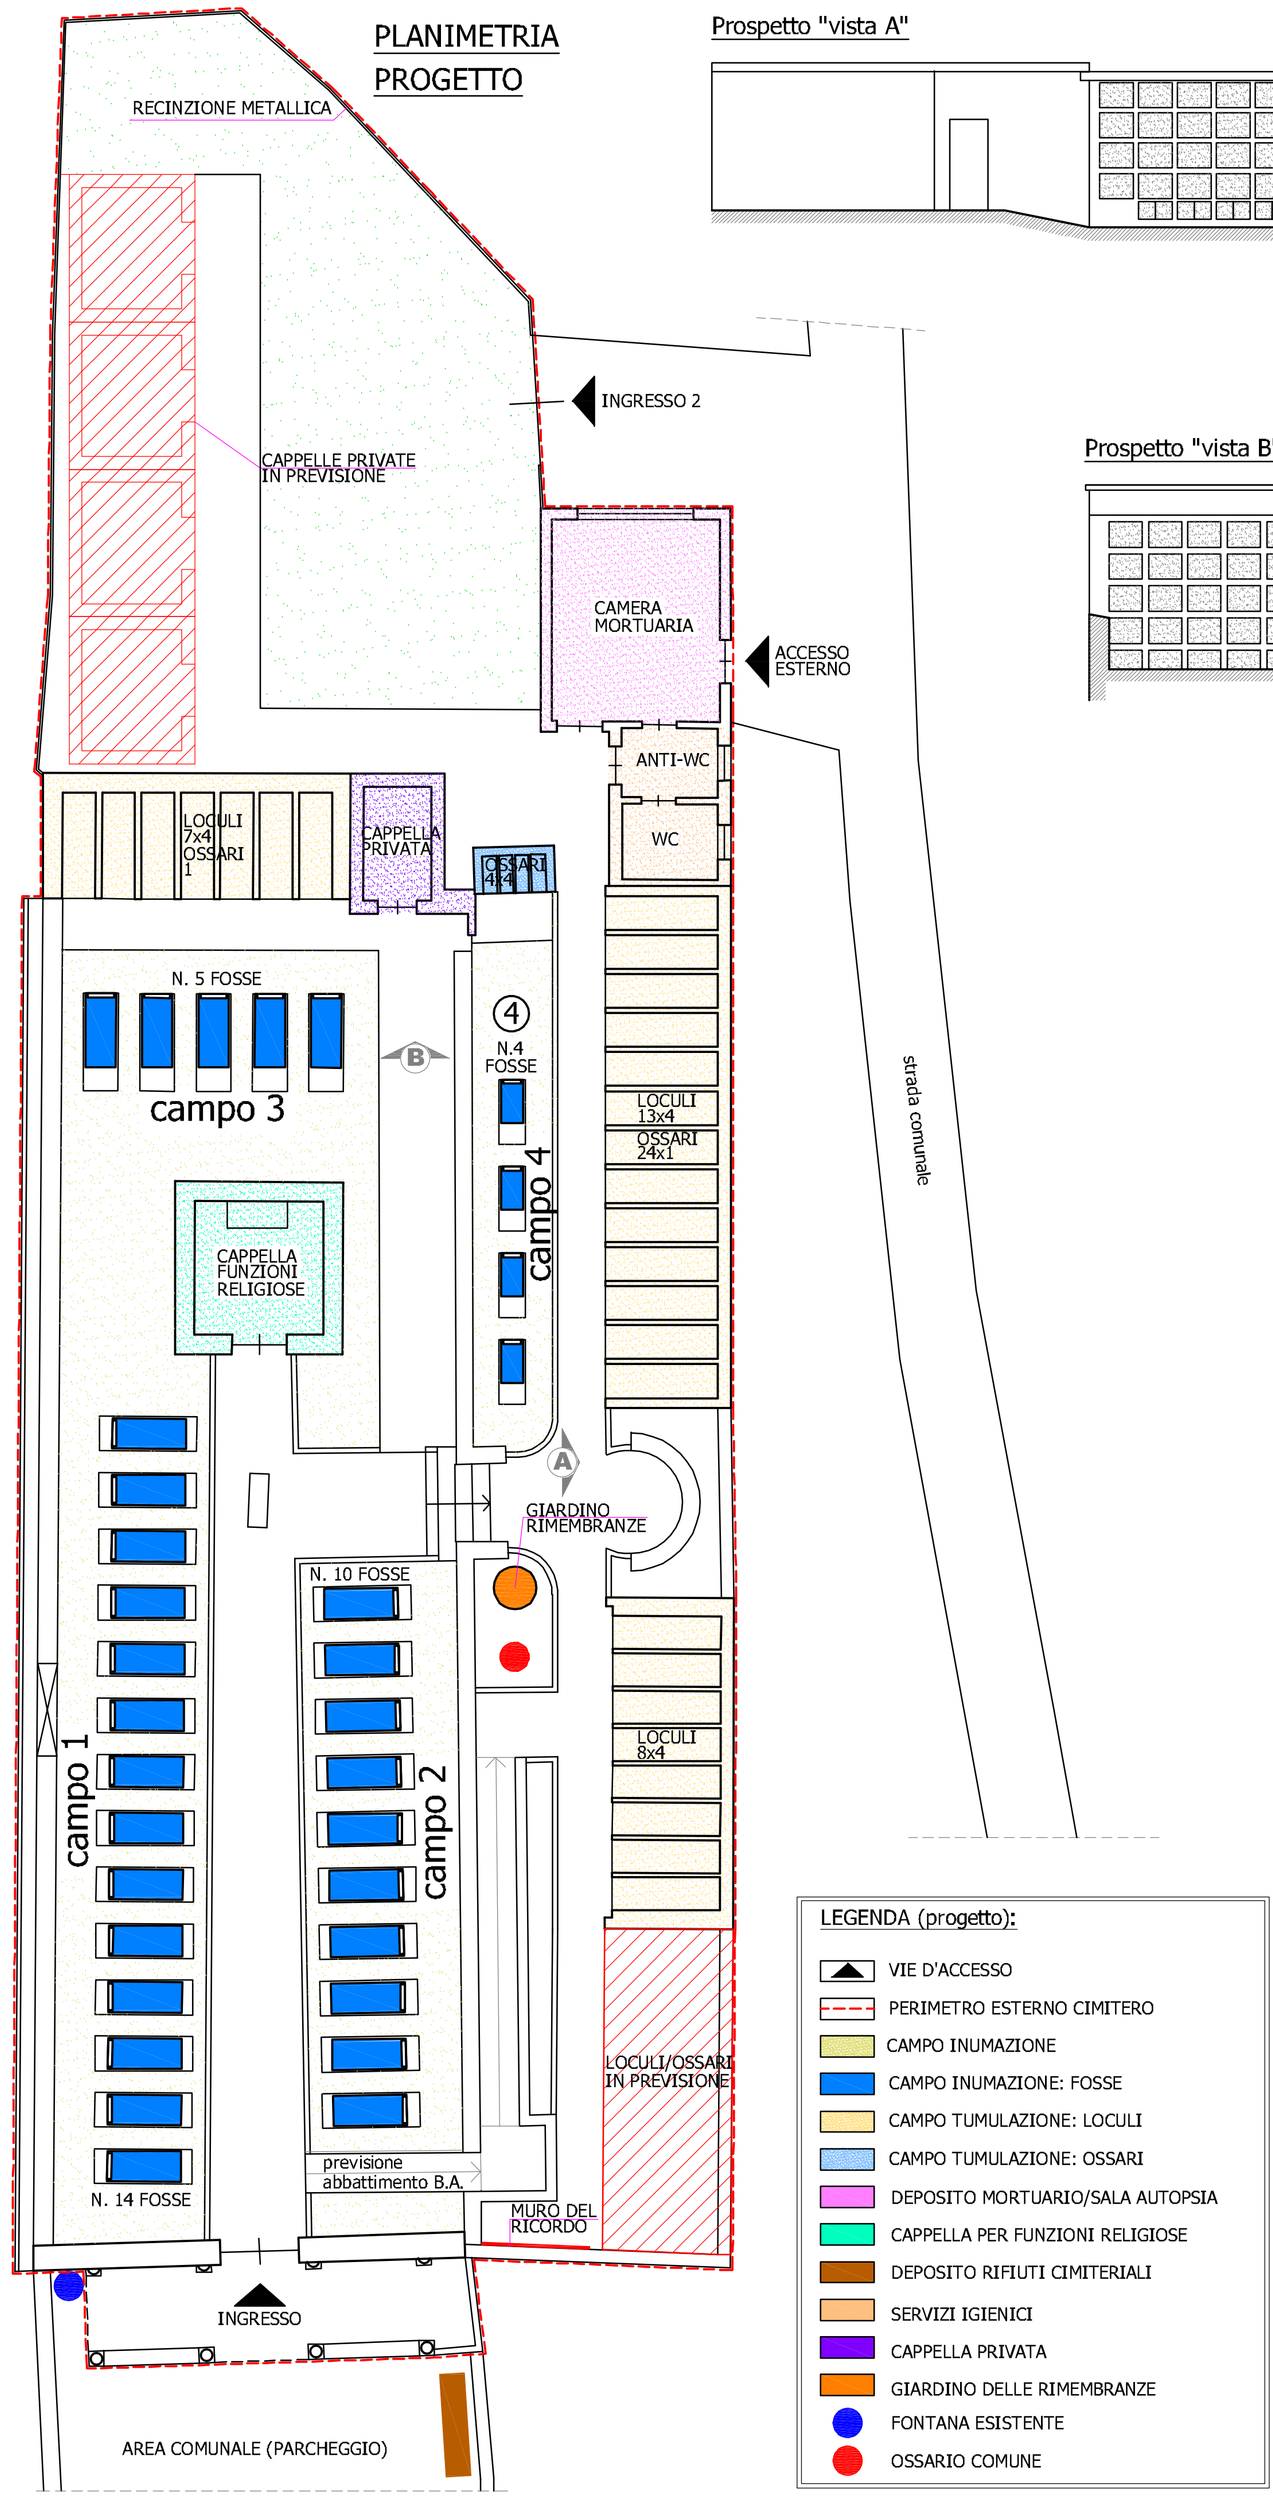

Prospetto "vista A"

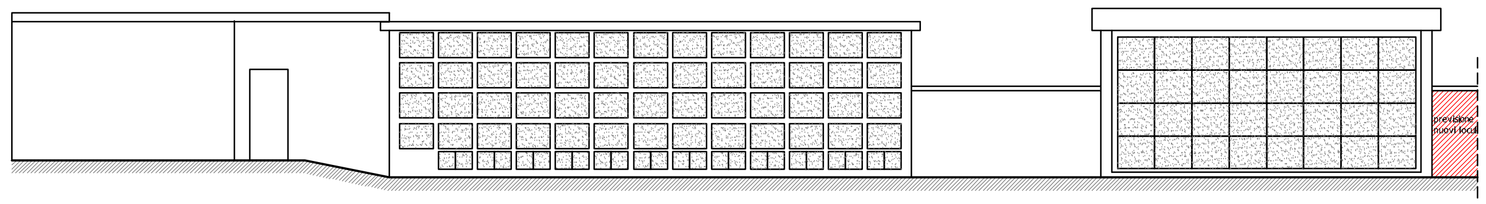

Prospetto "vista B"

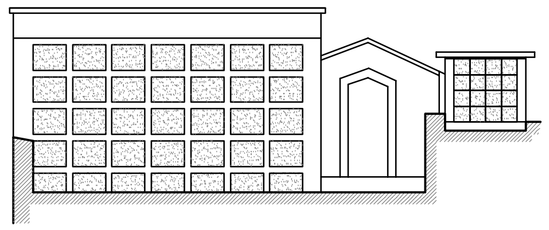

Prospetto "Muro del ricordo"

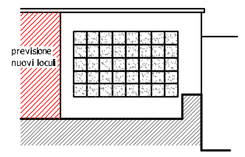

DIMENSIONI FOSSE - LAPIDI - CIPPI

FOSSA ADULTI

INGOMBRO FOSSA
2.25x0.80 m (h fondo 2.00 m)

INGOMBRO LAPIDE
1.70x0.70x0.20 m

INGOMBRO MASSIMO CIPPO
0.60x1.00x0.20 m

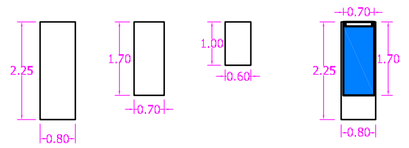

FOSSA BAMBINI (<10 ANNI)

INGOMBRO FOSSA
1.50x0.60 m (H fondo 1.50 m)

INGOMBRO LAPIDE
1.00x0.50x0.20 m

INGOMBRO MASSIMO CIPPO
0.40x0.80x0.20 m

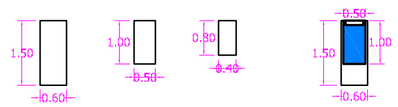

LEGENDA (stato di fatto):

- VIE D'ACCESSO
- PERIMETRO ESTERNO CIMITERO
- CAMPO INUMAZIONE
- CAMPO INUMAZIONE: FOSSE CON LAPIDE
- CAMPO INUMAZIONE: FOSSE SENZA LAPIDE
- CAMPO TUMULAZIONE: LOCULI
- CAMPO TUMULAZIONE: OSSARI
- DEPOSITO MORTUARIO/SALA AUTOPSIA
- CAPPELLA PER FUNZIONI RELIGIOSE
- DEPOSITO RIFIUTI CIMITERIALI
- SERVIZI IGIENICI
- CAPPELLA PRIVATA
- FONTANA ESISTENTE
- OSSARIO COMUNE

LEGENDA (progetto):

- VIE D'ACCESSO
- PERIMETRO ESTERNO CIMITERO
- CAMPO INUMAZIONE
- CAMPO INUMAZIONE: FOSSE
- CAMPO TUMULAZIONE: LOCULI
- CAMPO TUMULAZIONE: OSSARI
- DEPOSITO MORTUARIO/SALA AUTOPSIA
- CAPPELLA PER FUNZIONI RELIGIOSE
- DEPOSITO RIFIUTI CIMITERIALI
- SERVIZI IGIENICI
- CAPPELLA PRIVATA
- GIARDINO DELLE RIMEMBRANZE
- FONTANA ESISTENTE
- OSSARIO COMUNE

COMUNE DI LOZIO
PROVINCIA DI BRESCIA

PIANO CIMITERIALE COMUNALE

TAVOLA N.: 03

geom. Ilario Baffelli
VIA SERGOLA N.4 25053 MALEGNO (BS)
Collegio dei Geometri della Provincia di Brescia n.6334
tel. 340/7216931 e-mail: baffelliilario@libero.it
C.F.: BFF LRI 91S26 B149W P. IVA: 03565720984

OGGETTO TAVOLA:
Planimetria stato di fatto
Planimetria progetto
Prospetti
-CIMITERO DI LAVENO-

adottato dal Consiglio Comunale
con delibera n. _____ del _____

approvato dal Consiglio Comunale
con delibera n. _____ del _____

IL TECNICO:	IL RESPONSABILE DEL SERVIZIO TECNICO:	IL SINDACO:	IL SEGRETARIO COMUNALE:
Geom. Ilario Baffelli			
(timbro e firma)	(timbro e firma)	(timbro e firma)	(timbro e firma)

DATA:	SCALA:	CODICE INTERNO PRATICA:
maggio 2023	1:10.000	

A NORMA DI LEGGE E' VIETATA LA RIPRODUZIONE E DIVULGAZIONE A TERZI DI QUESTO DISEGNO