



OPERE DI MANUTENZIONE STRAORDINARIA E
MESSA IN SICUREZZA DELLA STRADA V.A.S.P.
ID S017095_00059, LOCALITA' RODELLO - VAL
BURNEGA, IN COMUNE DI LOZIO

D.d.s. 22 ottobre 2024 - n. 15841 - PAC 2023 - 2027
Regione Lombardia - Intervento SRD08

Progetto di fattibilità tecnico-economica

Comune di Lozio

Via Giacomo Capellini, 9 - 25040 Laveno - Lozio (BS)
P.IVA 0060350985 - C.F. 01127210175
Tel - Fax: 0364494010 - Fax 0364495000
e-mail: info@comune.lozio.bs.it - pec: comune.lozio@pec.regione.lombardia.it

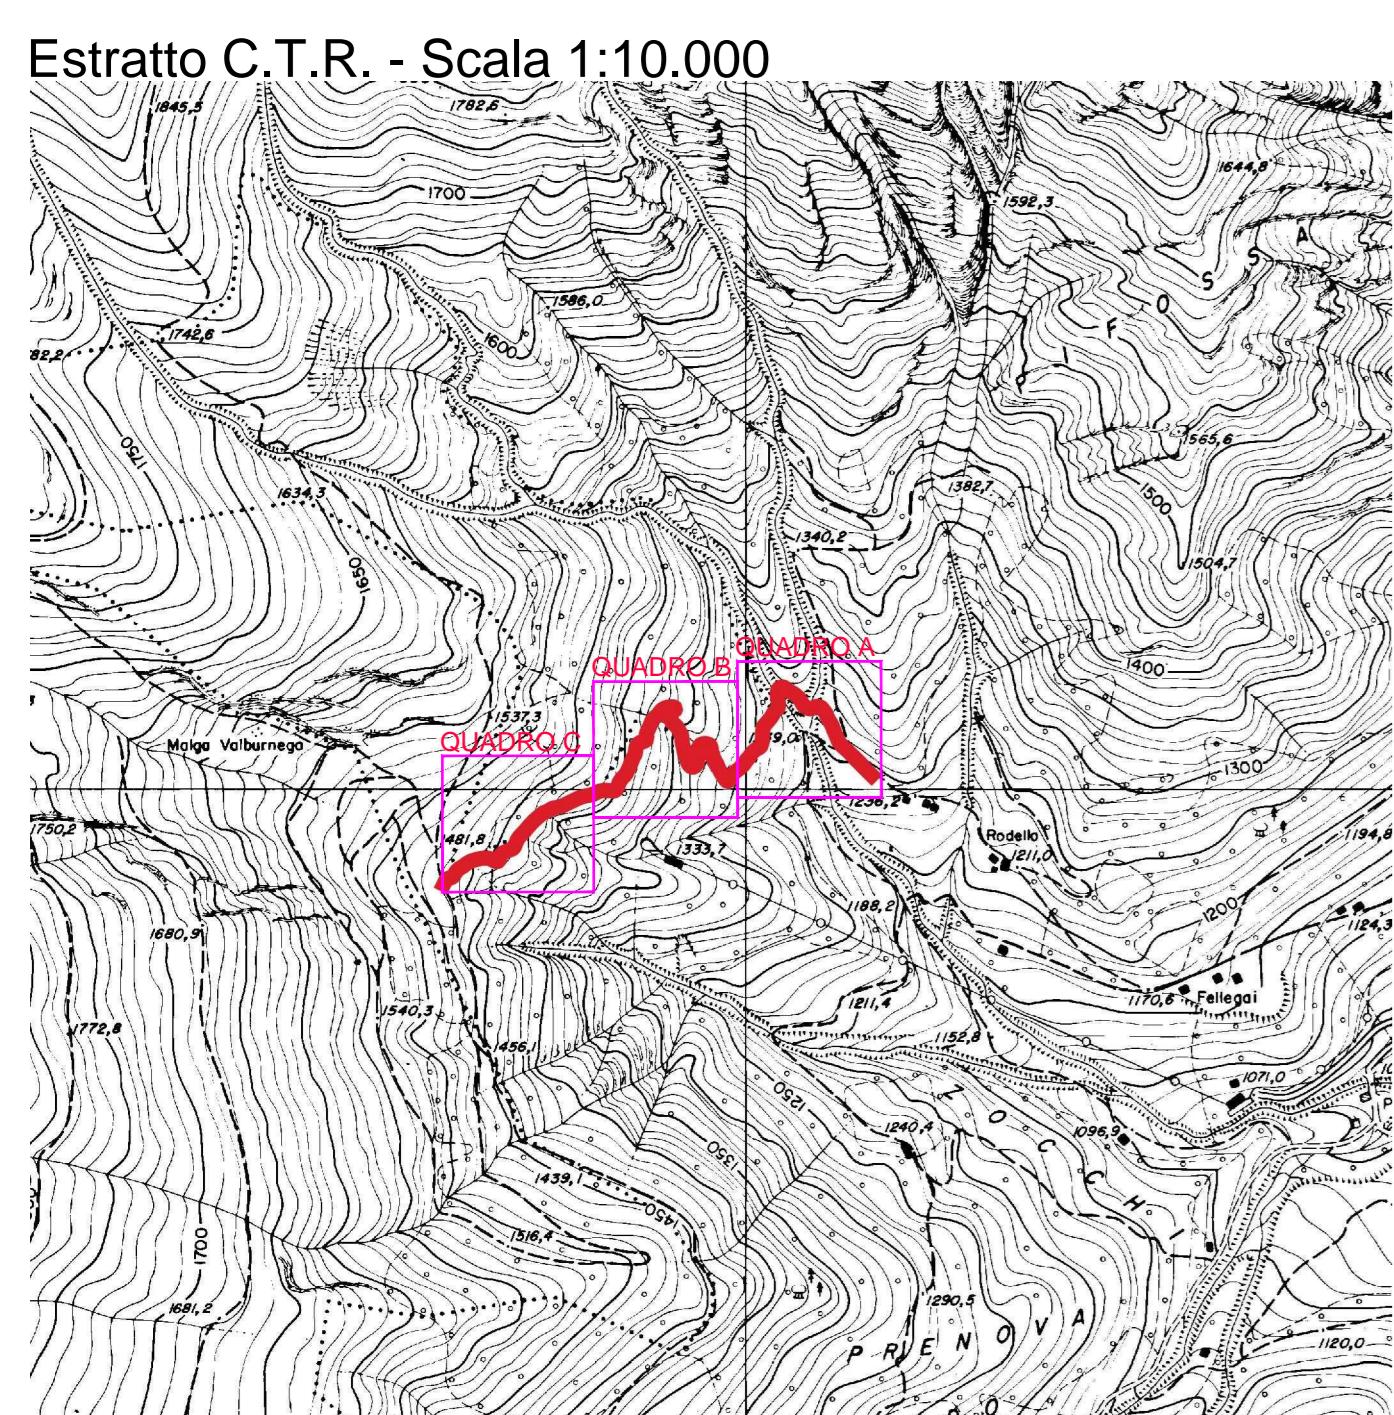
PROGETTISTA
Geom.
Itario Baffelli

Oggetto dell' elaborato:
Planimetria di progetto (Quadro A)
Particolari costruttivi

NR. TAVOLA
3

Scala 1: VARIE Data: marzo 2025

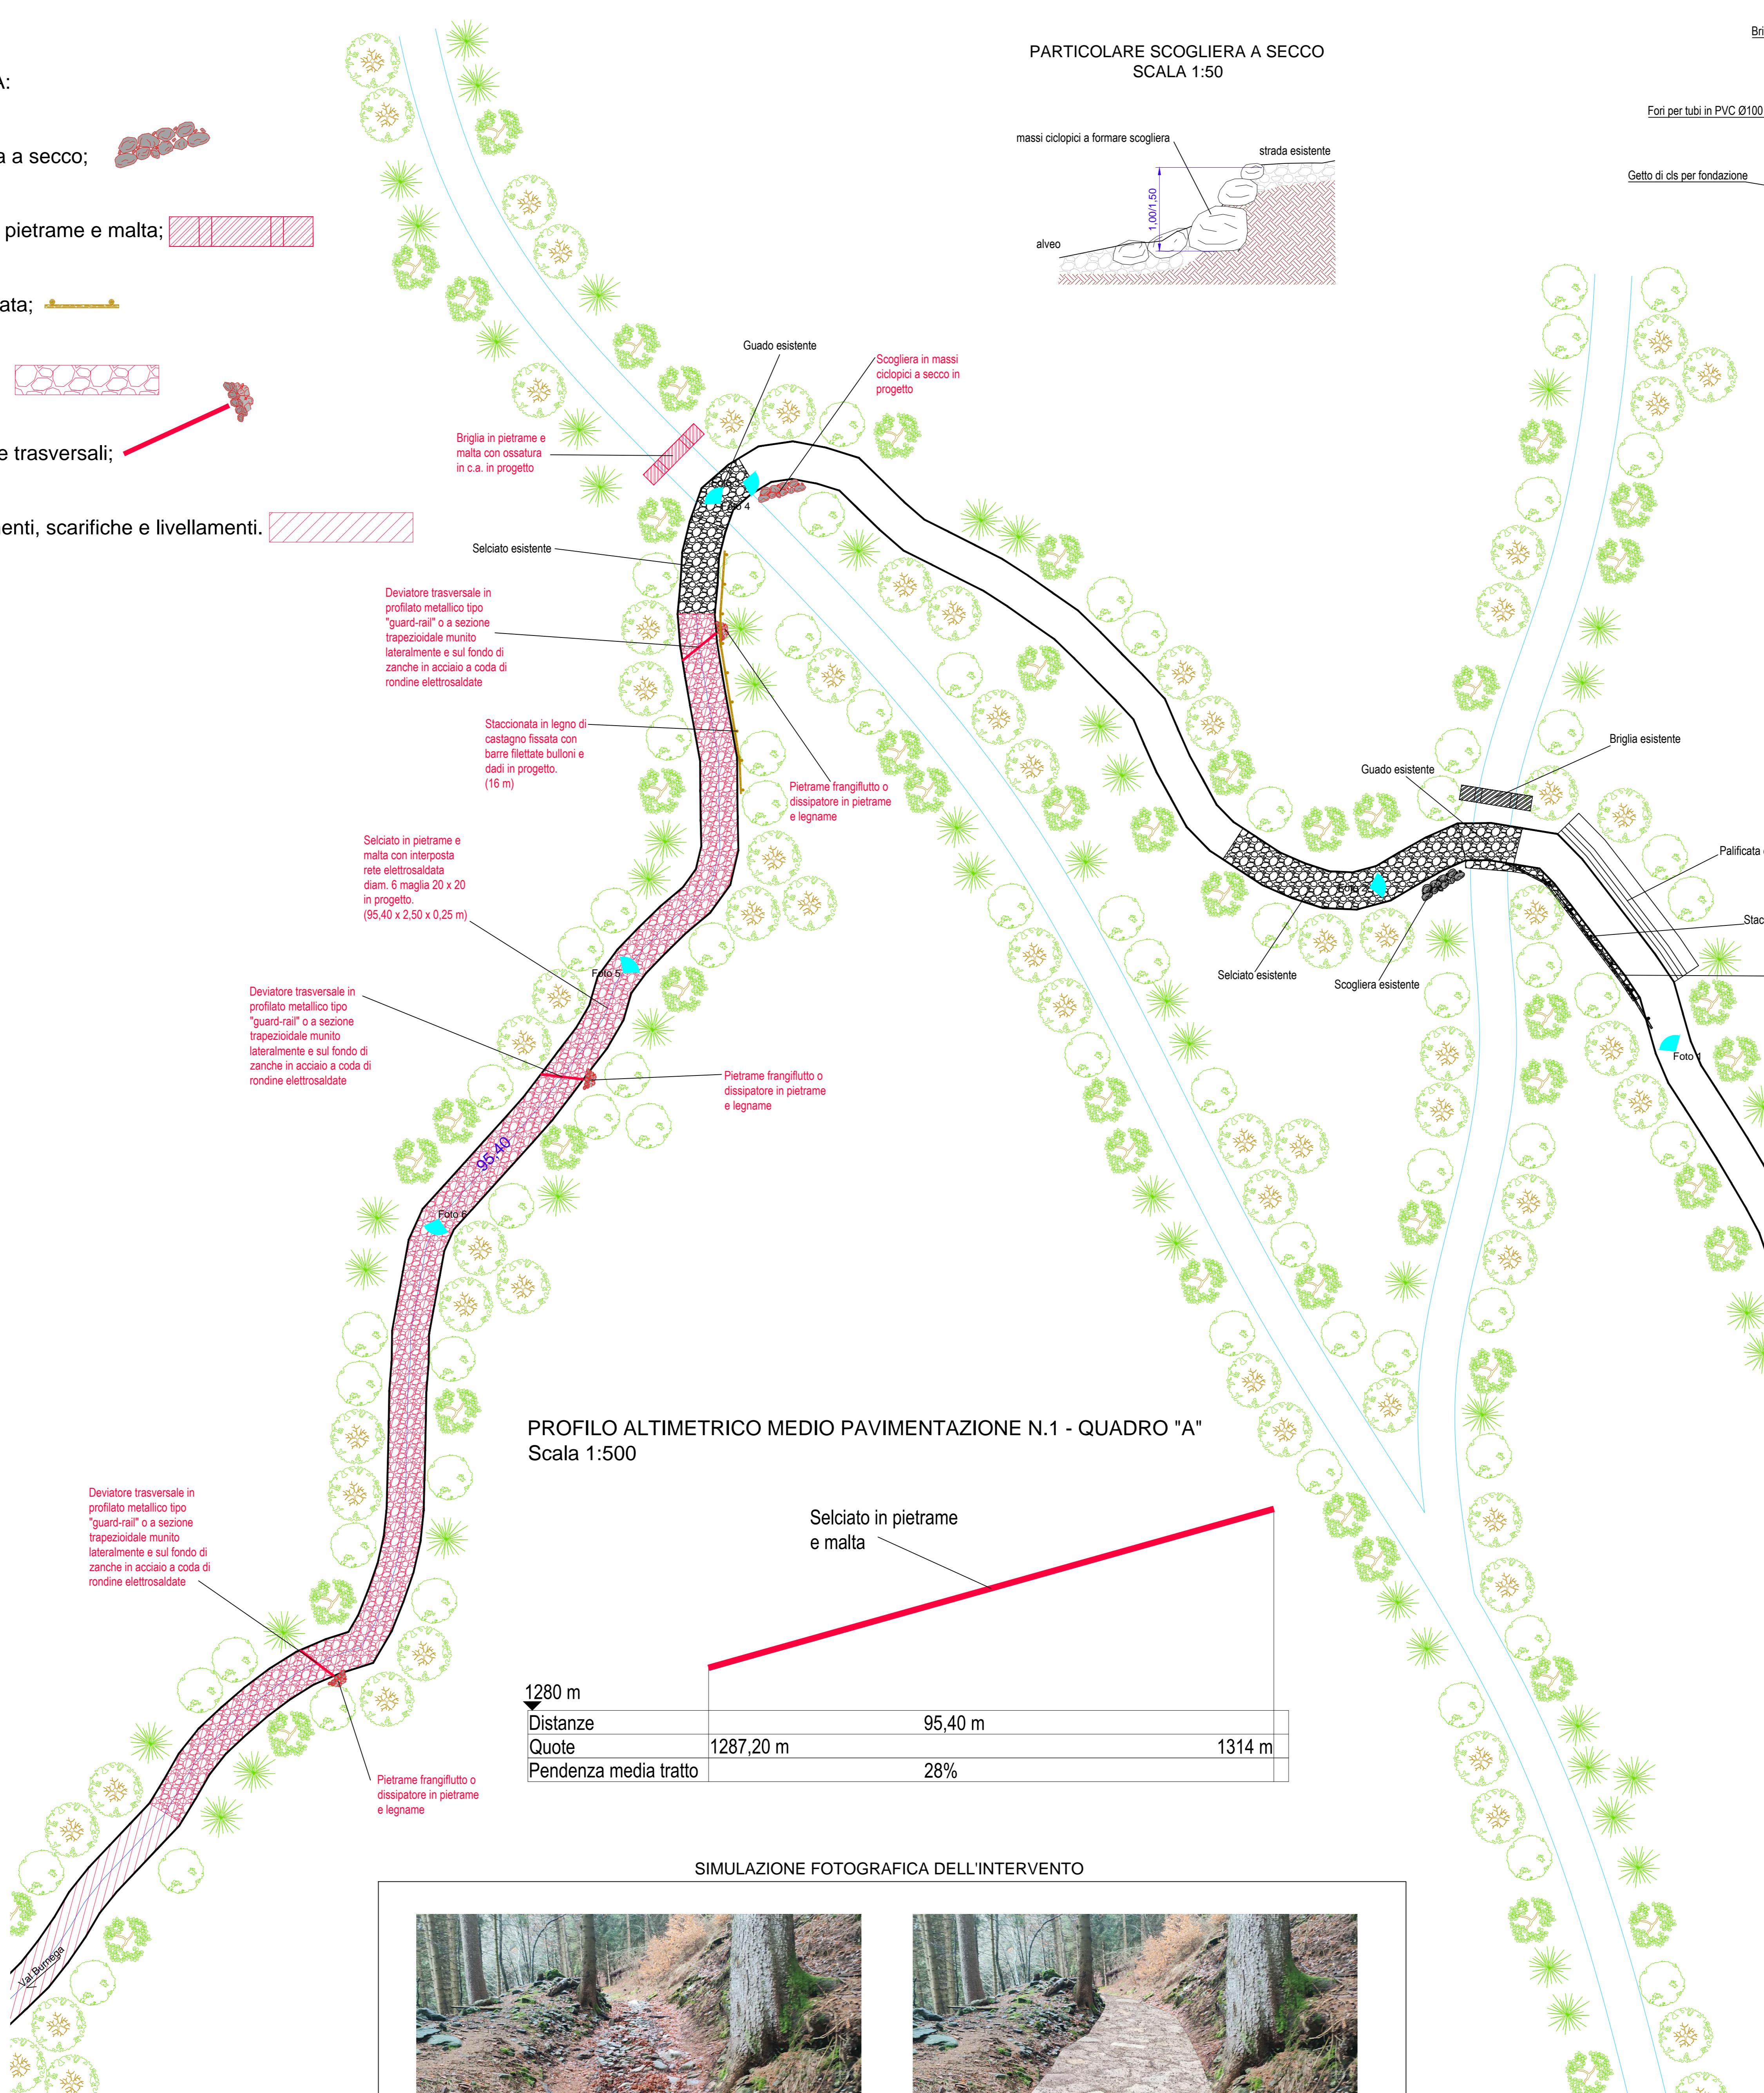
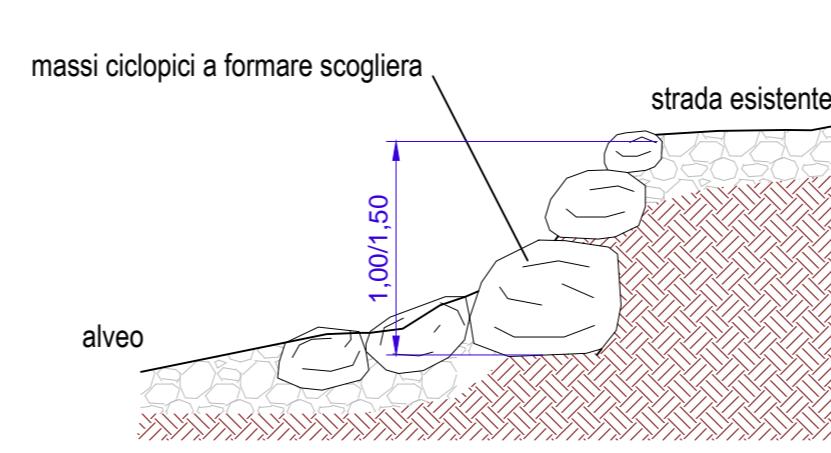
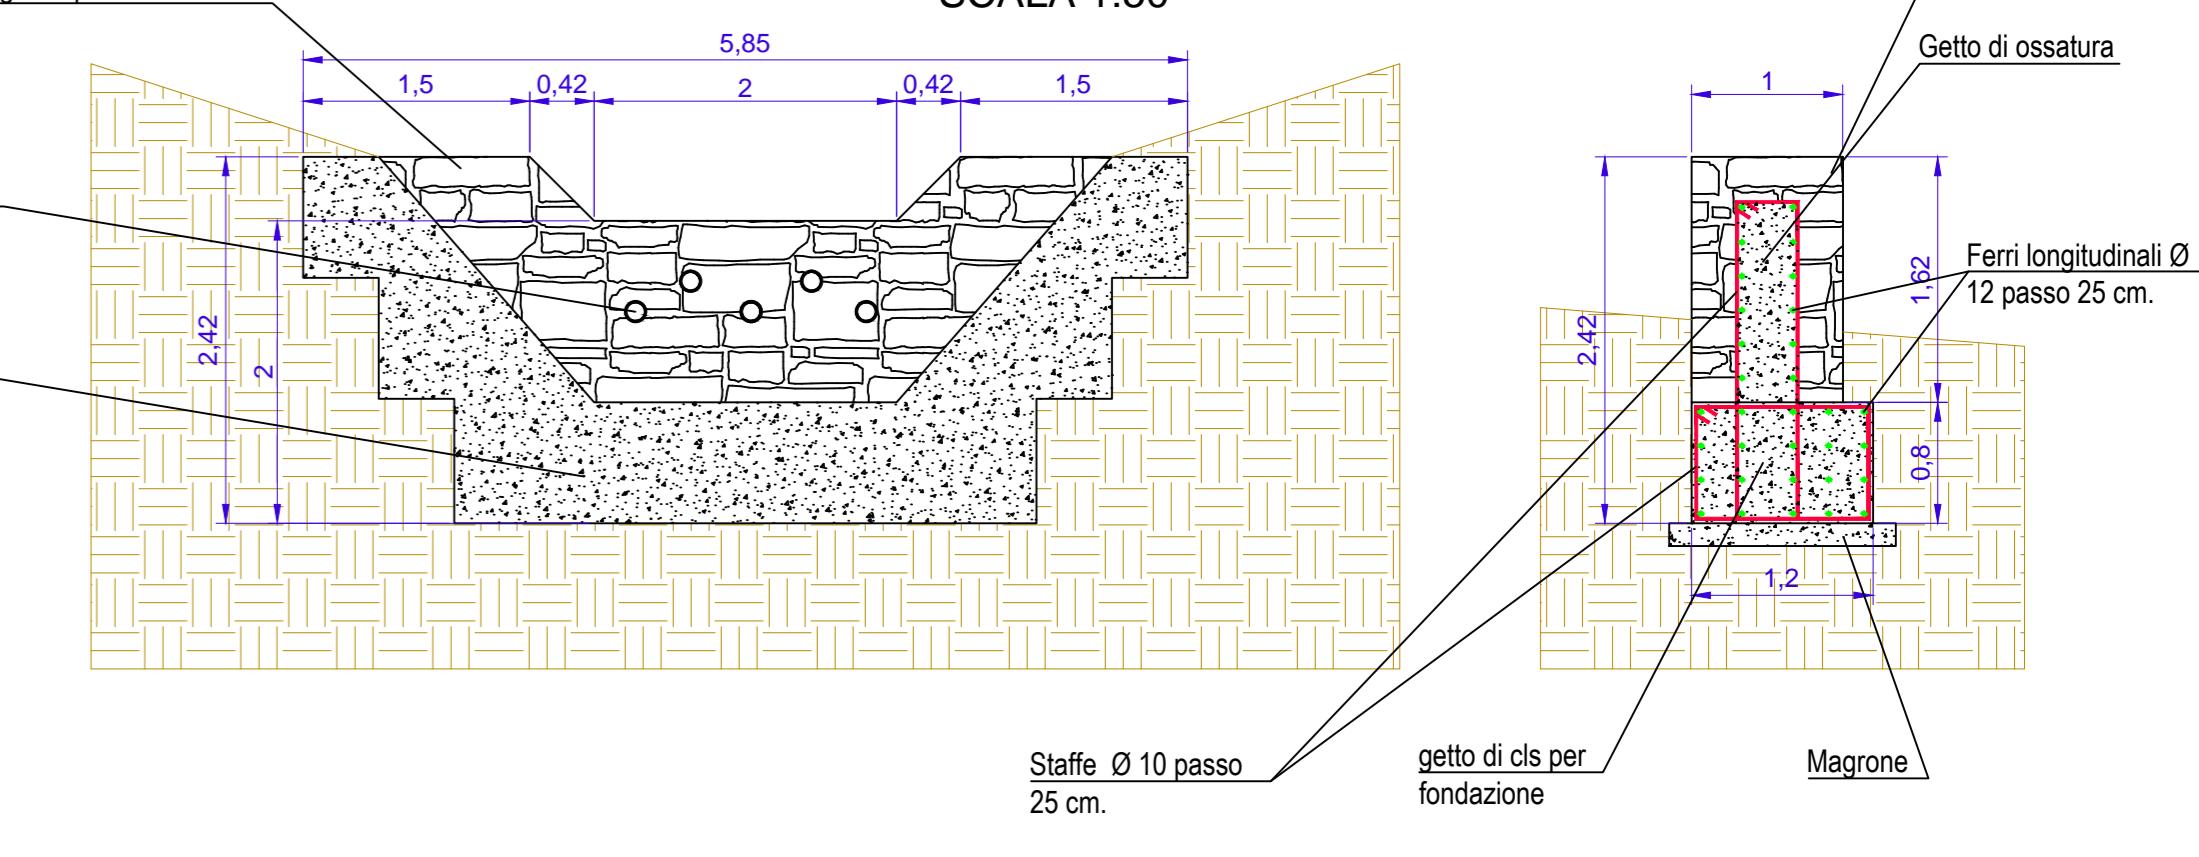
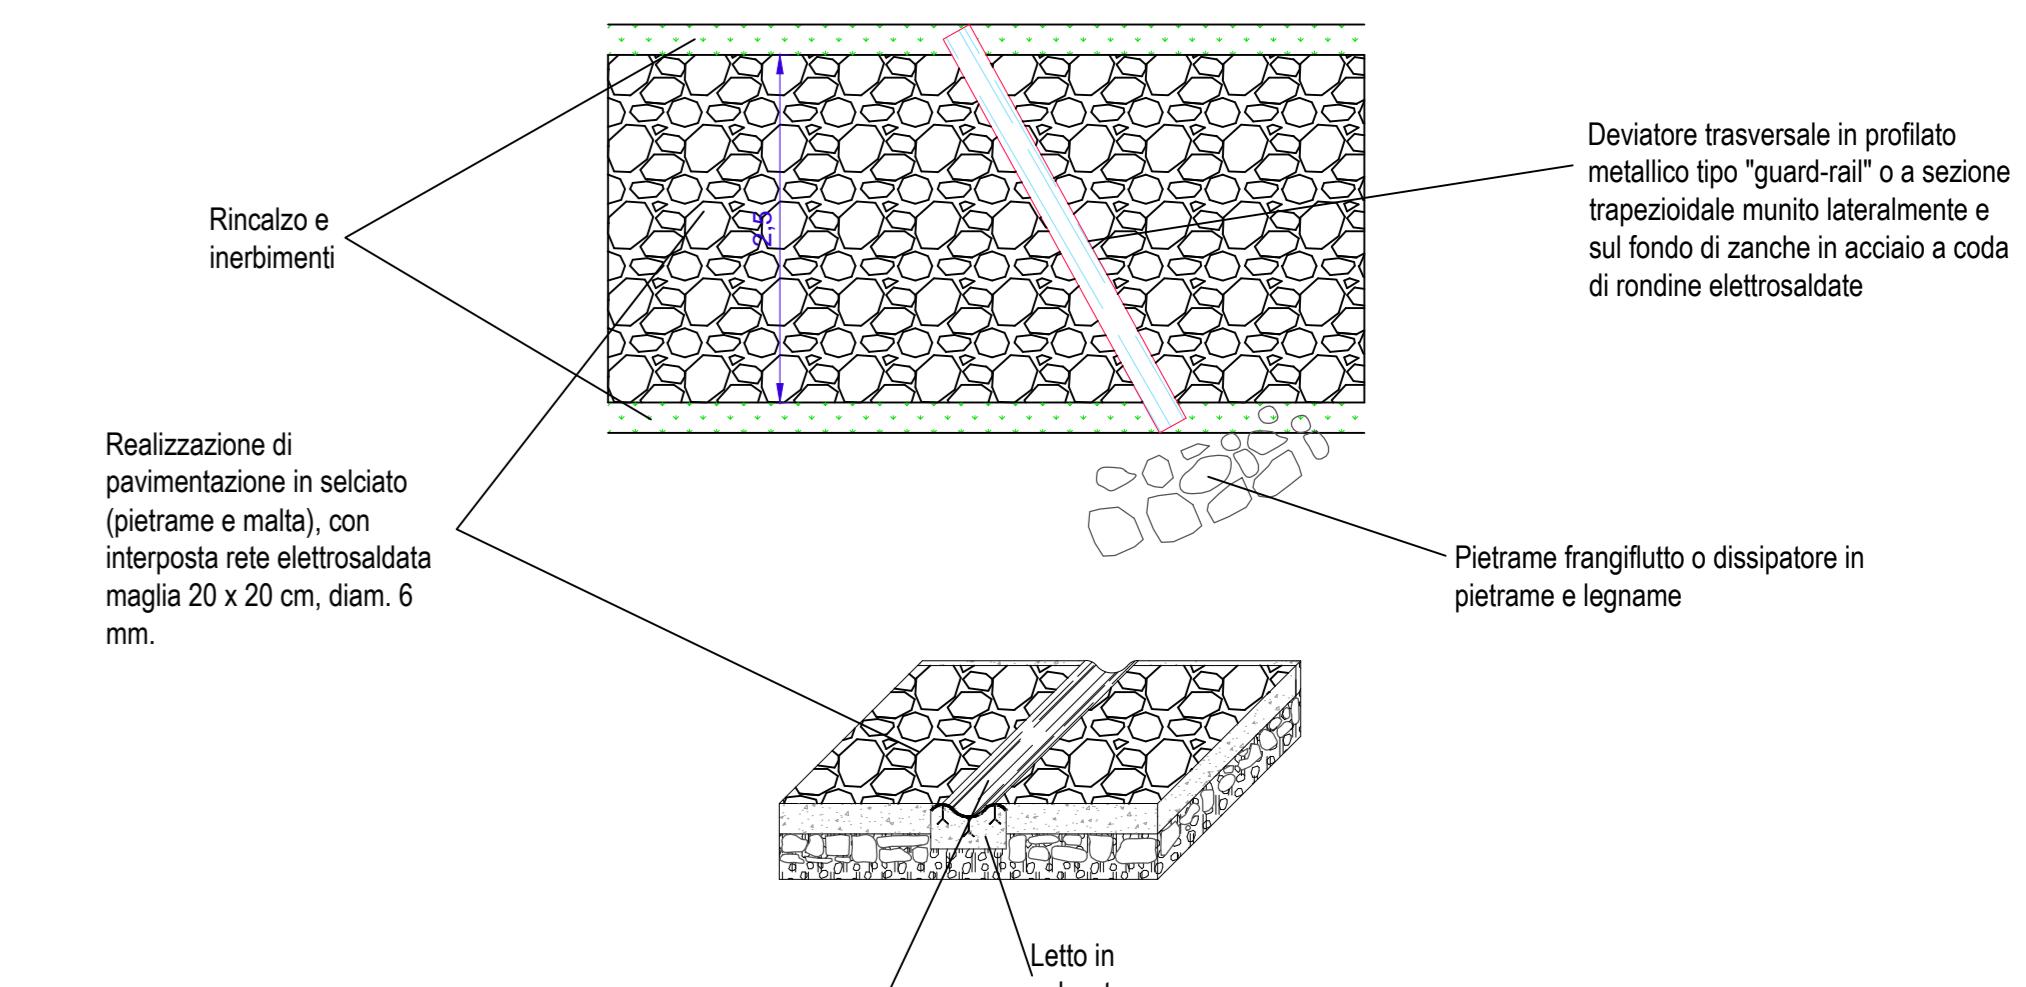
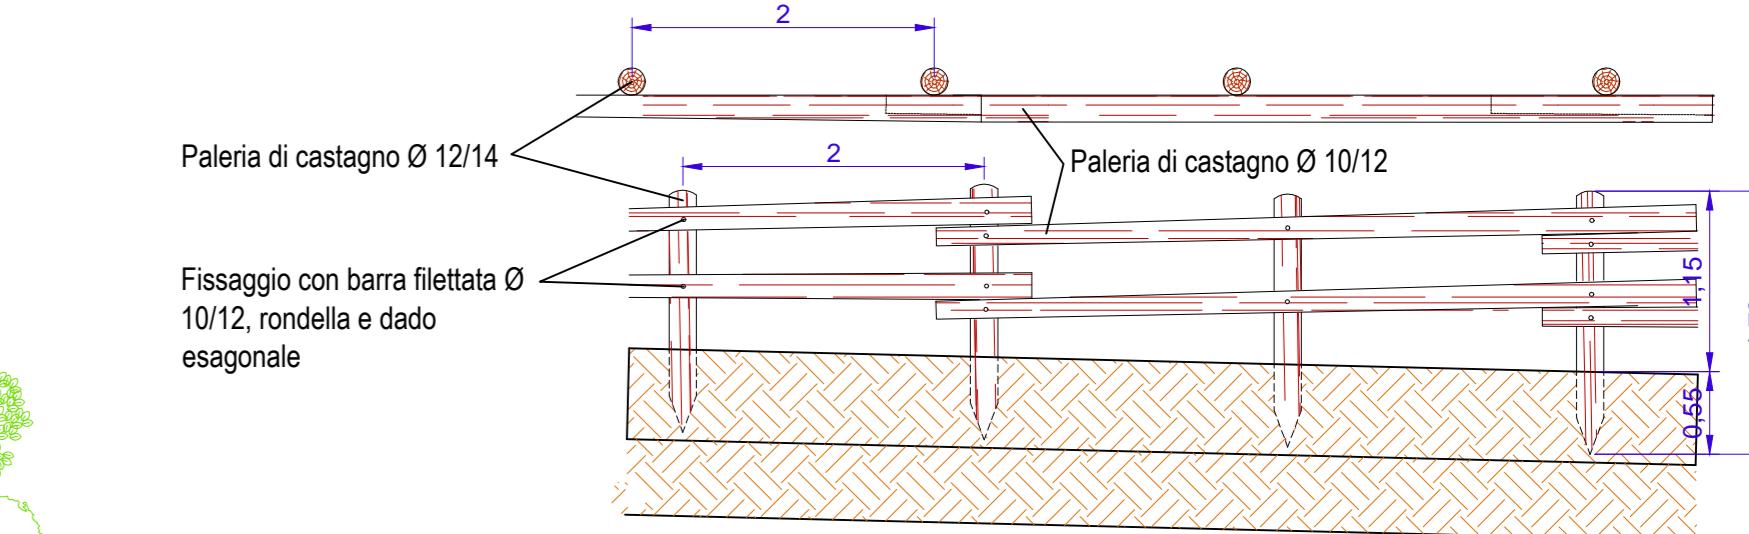
A norma di legge il presente disegno non potrà essere riprodotto né consegnato a terzi né utilizzato per scopi diversi da quello di destinazione senza l'autorizzazione scritta di questo consorzio che ne detiene la proprietà.



PLANIMETRIA DI PROGETTO: Quadro A - Scala 1:200

LEGENDA:

- Scogliera a secco;
- Briglia in pietrame e malta;
- Staccionata;
- Selciato;
- Canalette trasversali;
- Allargamenti, scariche e livellamenti.

PARTICOLARE SCOGLIERA A SECCO
SCALA 1:50PARTICOLARE BRIGLIA IN PIETRAME E MALTA
SCALA 1:50PARTICOLARE CANALETTA TRASVERSALE
SCALA 1:50PARTICOLARE STACCIONATA IN LEGNO DI CASTAGNO
SCALA 1:50PARTICOLARE SELCIATO IN PIETRAME E MALTA
SCALA 1:50